
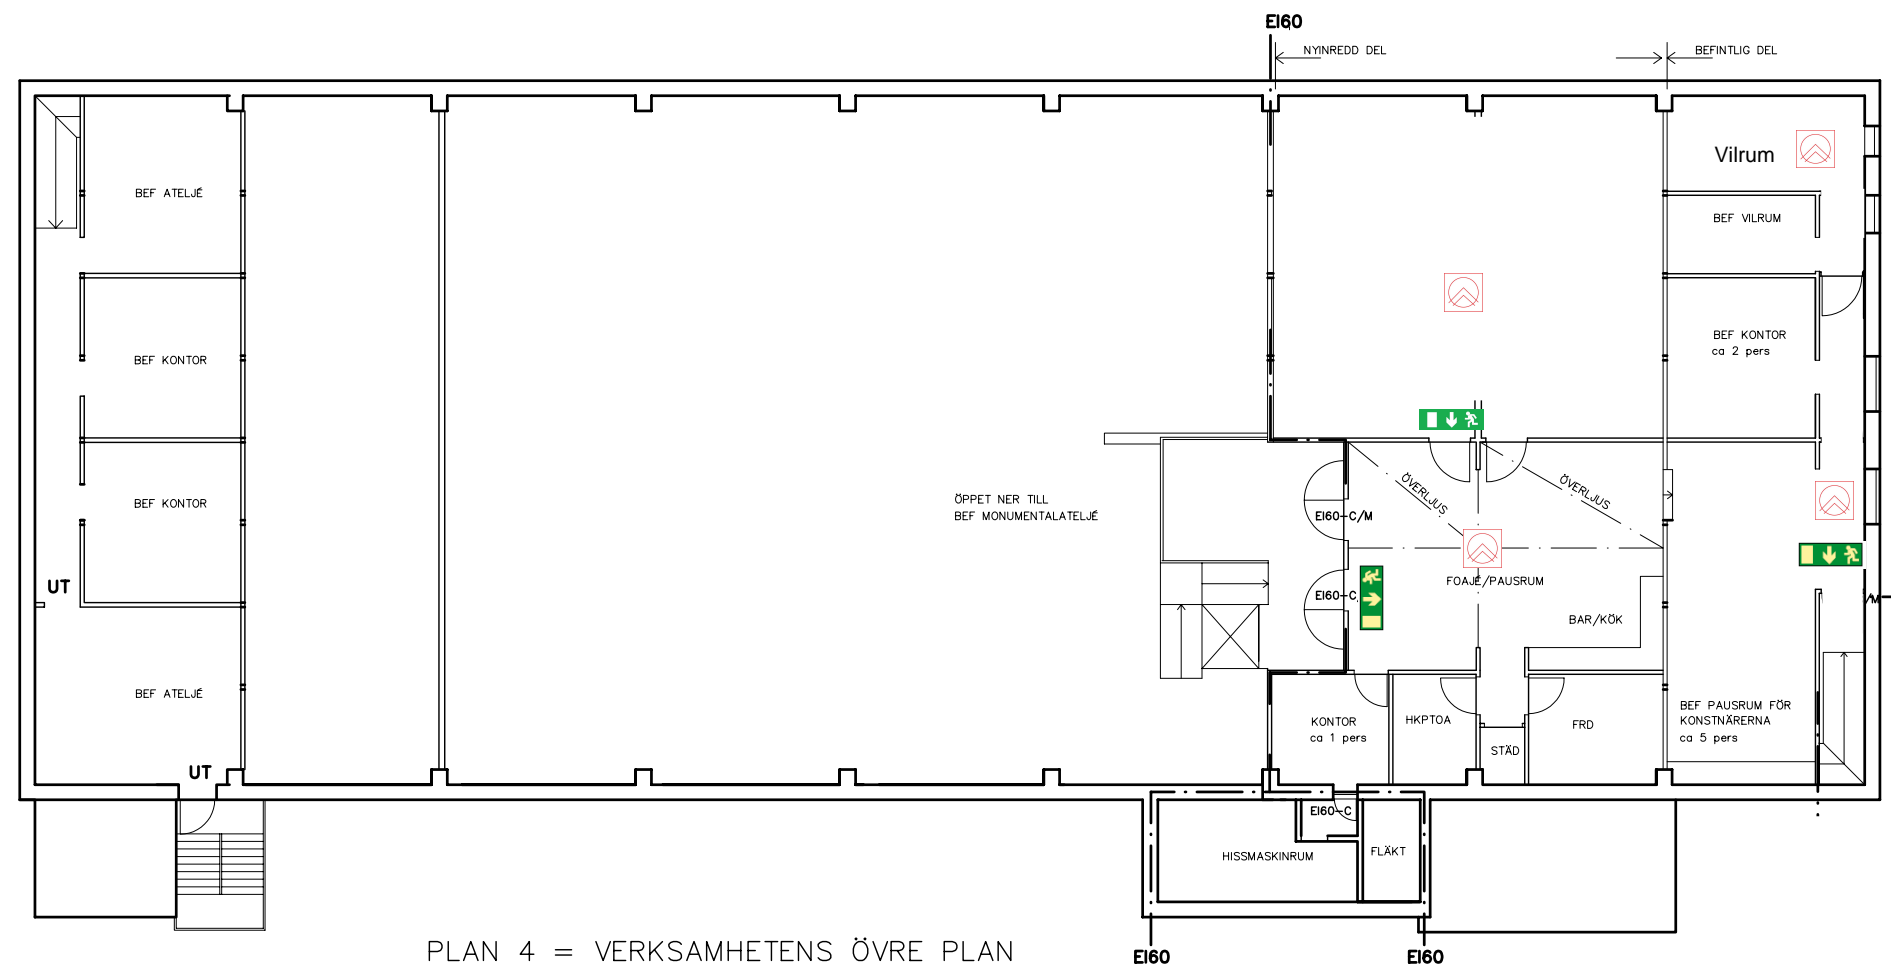


PLAN 3 = VERKSAMHETENS NEDRE PLAN

EI60 EI60 EI60 (NY BRANDSEKTIONERING)

- Genomlyst vägledande markering med nödström
- Efterlysande vägledande markering
- Seriekopplad brandvarnare

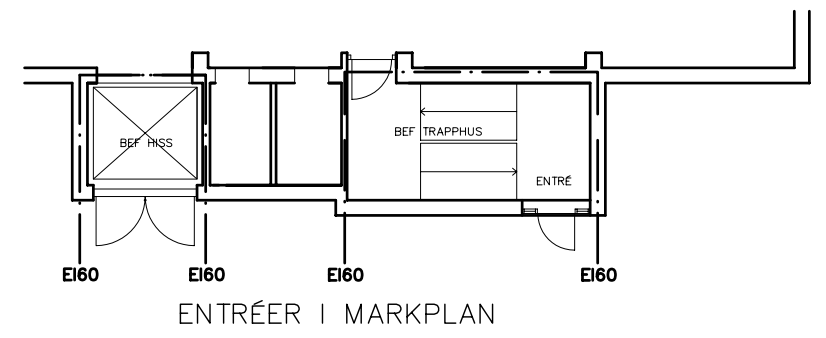

PLAN 4 = VERKSAMHETENS ÖVRE PLAN

EI60 EI60

MAXIMAL TILLÅTEN PERSONBELASTNING: 30 PERS

SC Brandkonsult AB

BILAGA A
 Brandskiss dat 2016-05-25
 KKV Monumental
 Kv Fredriksborg 8
 Malmö

BYGGA ERNFORS&JACOBSON ARKITEKTER <small>BYGGA ERNFORS & JACOBSON AB</small> RITAD KONSTRUERAD AV GRANNSKAD AV Malmö 088221 Bengt Jacobson Per Lindén	FREDRIKSBERG 8 MALMÖ K:N ANDRING PLANER	SKALA 1:200 (a3) 1:100 (a1) A:11
	BET ANT ÄNDRINGEN AVSER SIGN DATUM	ANDRINGSNUMMER ANDR BKT B